


ACHTUNG !
Ebenes Gelände zur Vormontage des Rotors und Abstellen der Montagefahrzeuge erforderlich !

ATTENTION!
Plane area for subassembly of the rotor and parking of vehicles is necessary!

Zuwegung für Fundamentbau
vorsehen !
Plan access road for base building!

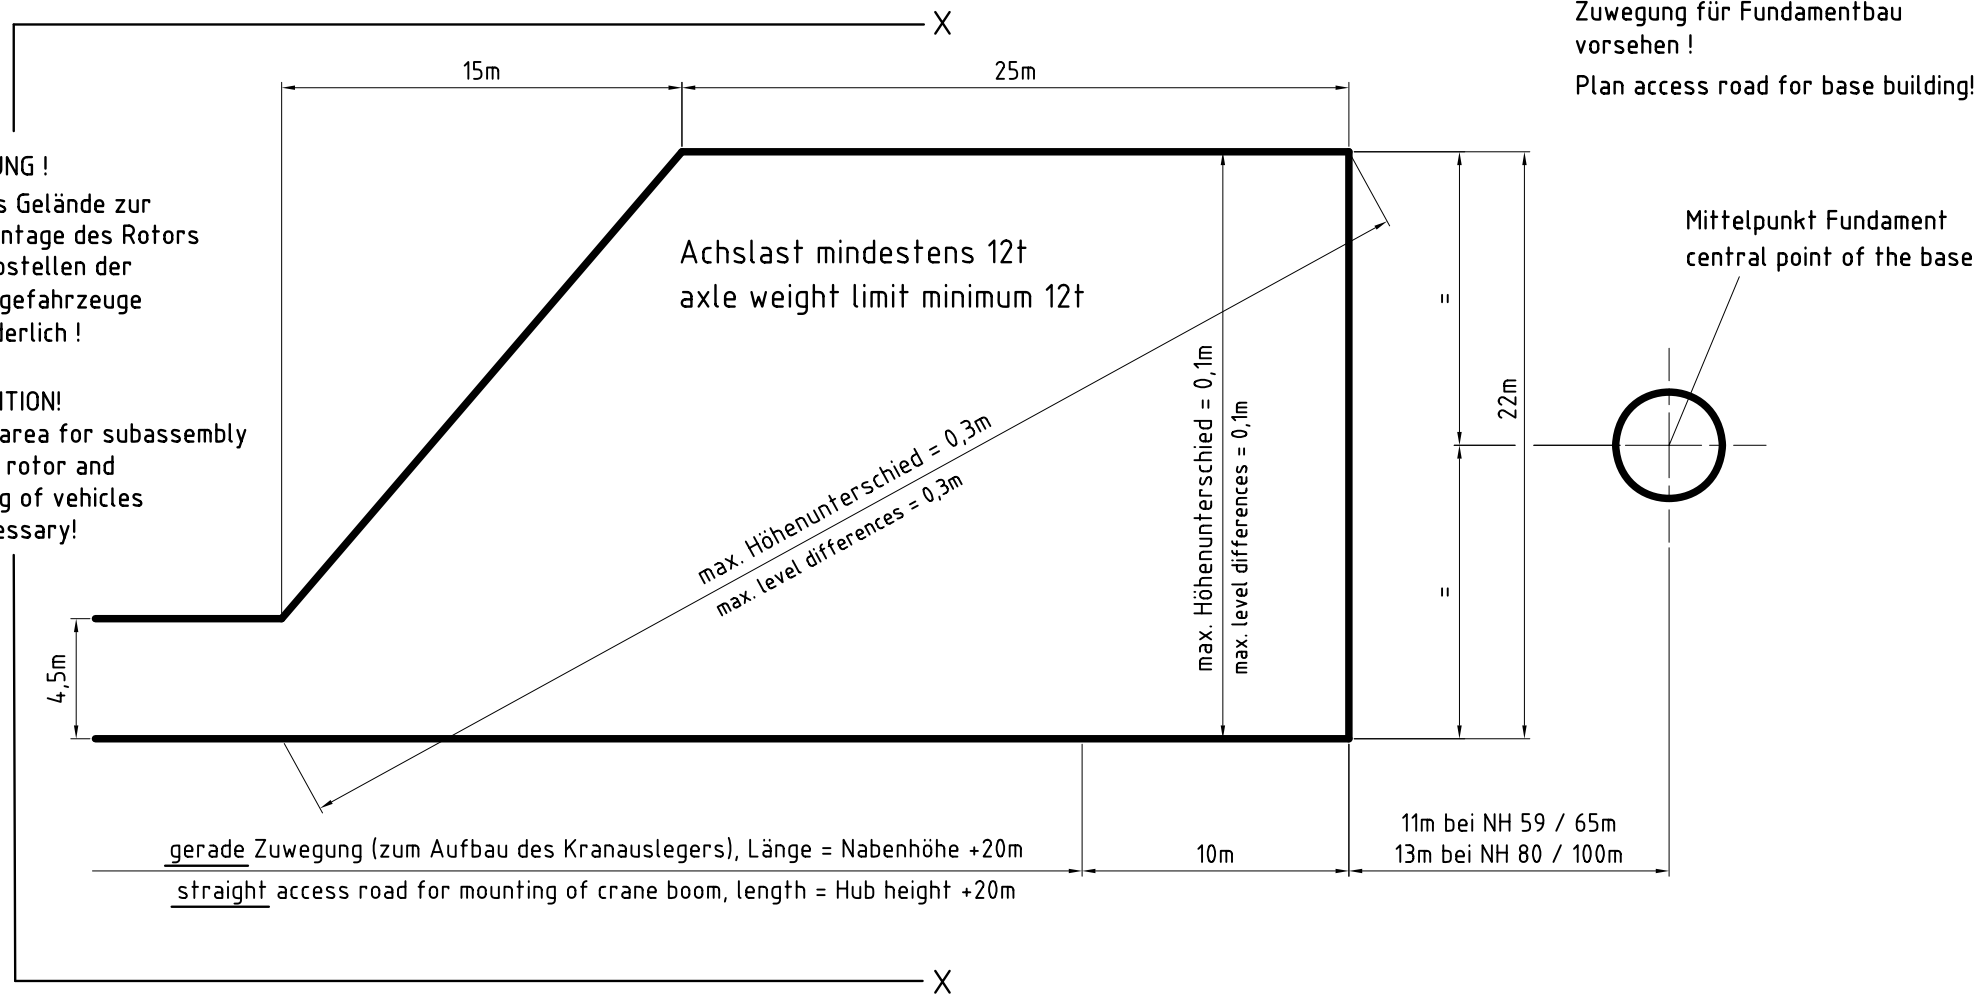

Weitergabe sowie Vervielfältigung dieses Dokuments, Verwertung und Mitteilung seines Inhalts sind verboten, soweit nicht ausdrücklich gestattet. Zuwiderhandlungen verpflichten zu Schadenersatz. Alle Rechte für den Fall der Patent-, Gebrauchsmuster- oder Geschmacksmustereintragung vorbehalten.

The reproduction, distribution and utilization of this document as well as the communication of its contents to others without explicit authorization is prohibited. Offenders will be held liable for the payment of damages. All rights reserved in the event of the grant of a patent, utility model or design.

| | | | | | | |
|---|--|---|---|--|------------------------|----------------------|
| A | 05.08.05 | neue Dokum.-Nr. / jetzt auch MM92 / Abstand 12m auf 11m u. 13m je NH geändert | N.Blanke | N.Blanke | siehe unten | siehe unten |
| Rev. | Datum/date | Anderung/modification | gezeichnet/drawn | bearbeitet/processed | geprüft/checked | freigegeben/released |
| | DIN ISO 13715 | DIN ISO 2768-mHH | Maßstab / Scale: 1:200 | Werkstoff / Material: - | Gewicht / Weight: - | |
| | Datum/date | Name/name | REpower Systems AG - Werk Husum - Rödemis Hallig D-25813 Husum Phone: +49 - 4841 - 662 8000 Fax. No: +49 - 4841 - 662 8080 | Benennung / title Montagefläche Area for assembly Unterbenennung / subtitle MM70 / MM82 / MM92 | | |
| gezeichnet / drawn: | 05.08.2005 | N.Blanke | | Zeichnungsnummer / Drawing Number Z-2.1-GP.00.11-A | | |
| geprüft / checked: | 09.08.2005 | T.Karstens | | REV.-NO. A | | |
| freigegeben/released: | 09.08.2005 | K.Rose | Spezifikationsnummer / Specification Number - (Blatt/Sheet -) (DIN-Blatt/DIN-Sheet A3) | | | |
| Stückzahl pro Anlage / No. of Pieces per Turbine: | Schutzvermerk DIN ISO 16016 Protection Mark DIN ISO 16016 | | Angegebene Spezifikation ist zwingend zu beachten! Indicated Specification has to be strictly observed! | | | |
| SAP-No.: | Pos.-Nr.: | | (Ers.f./repl.for.): Z-2.1-GP.KF.01-A-E (Ers.d./repl.by): - | | | |
| EDP NO. | | | | | | |